




Gmundener Straße 53, München

Büroflächen


Quantum



Lage in der Übersicht

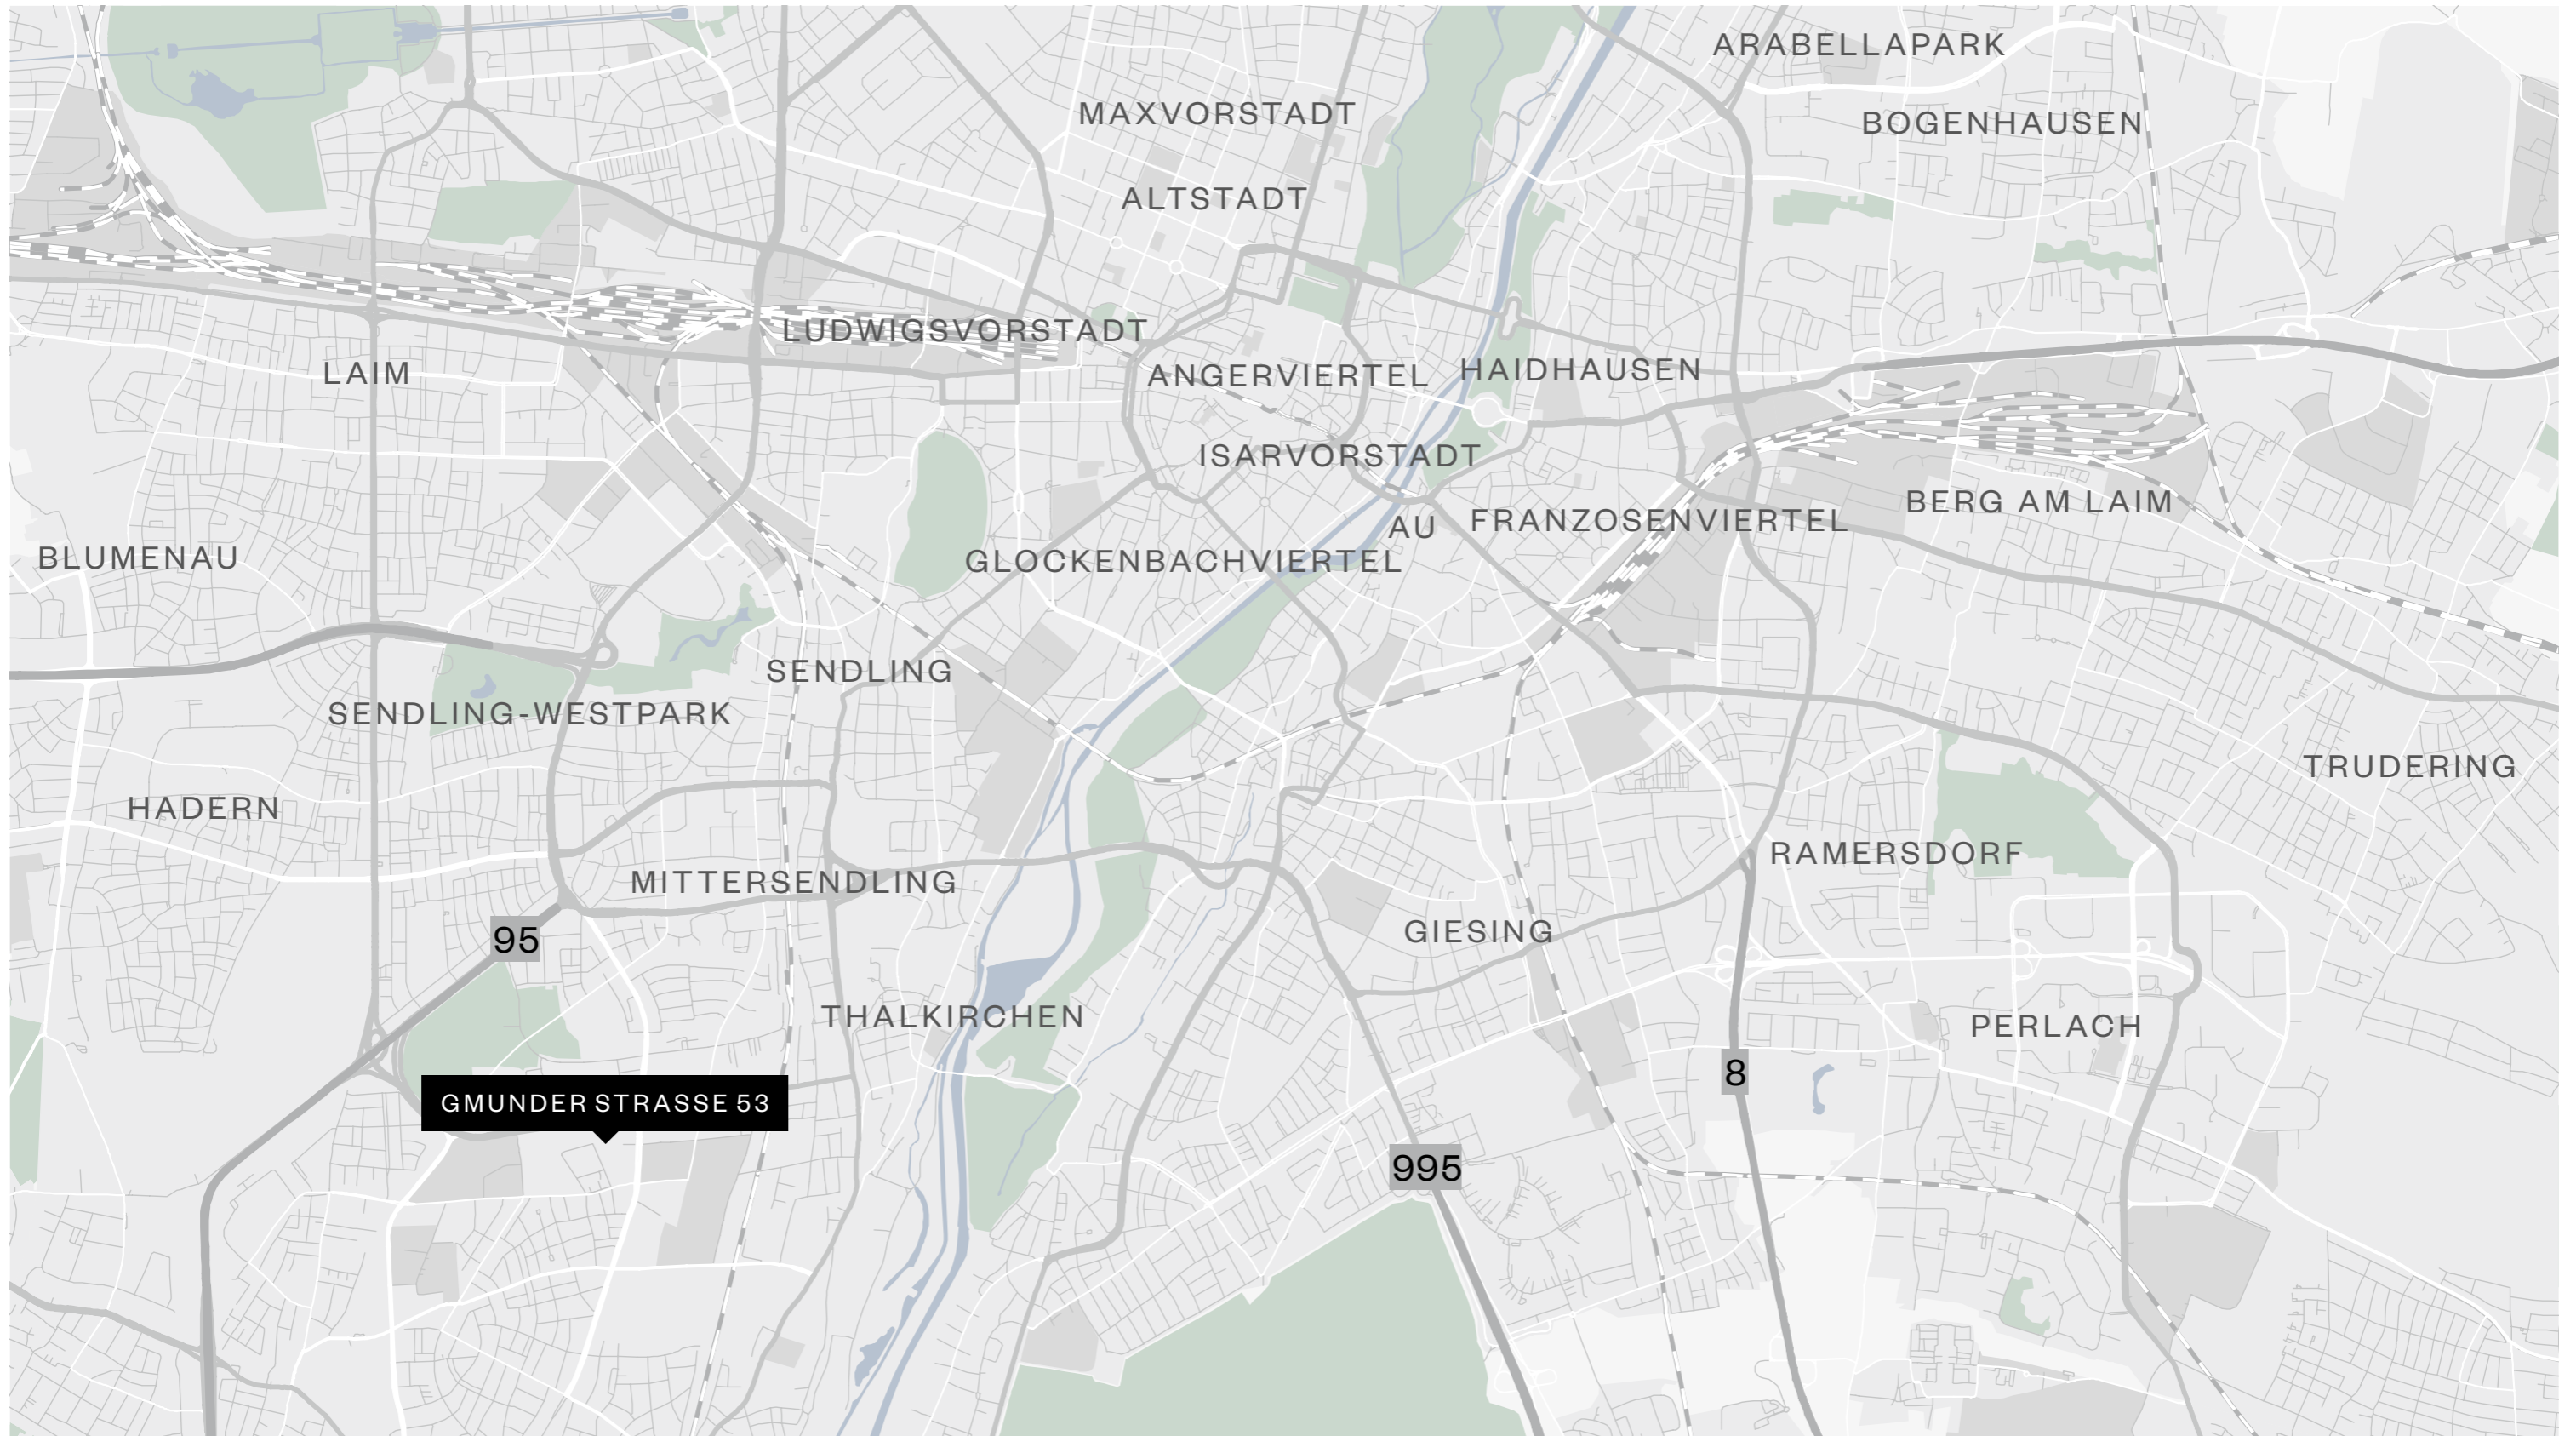


Lage im Detail

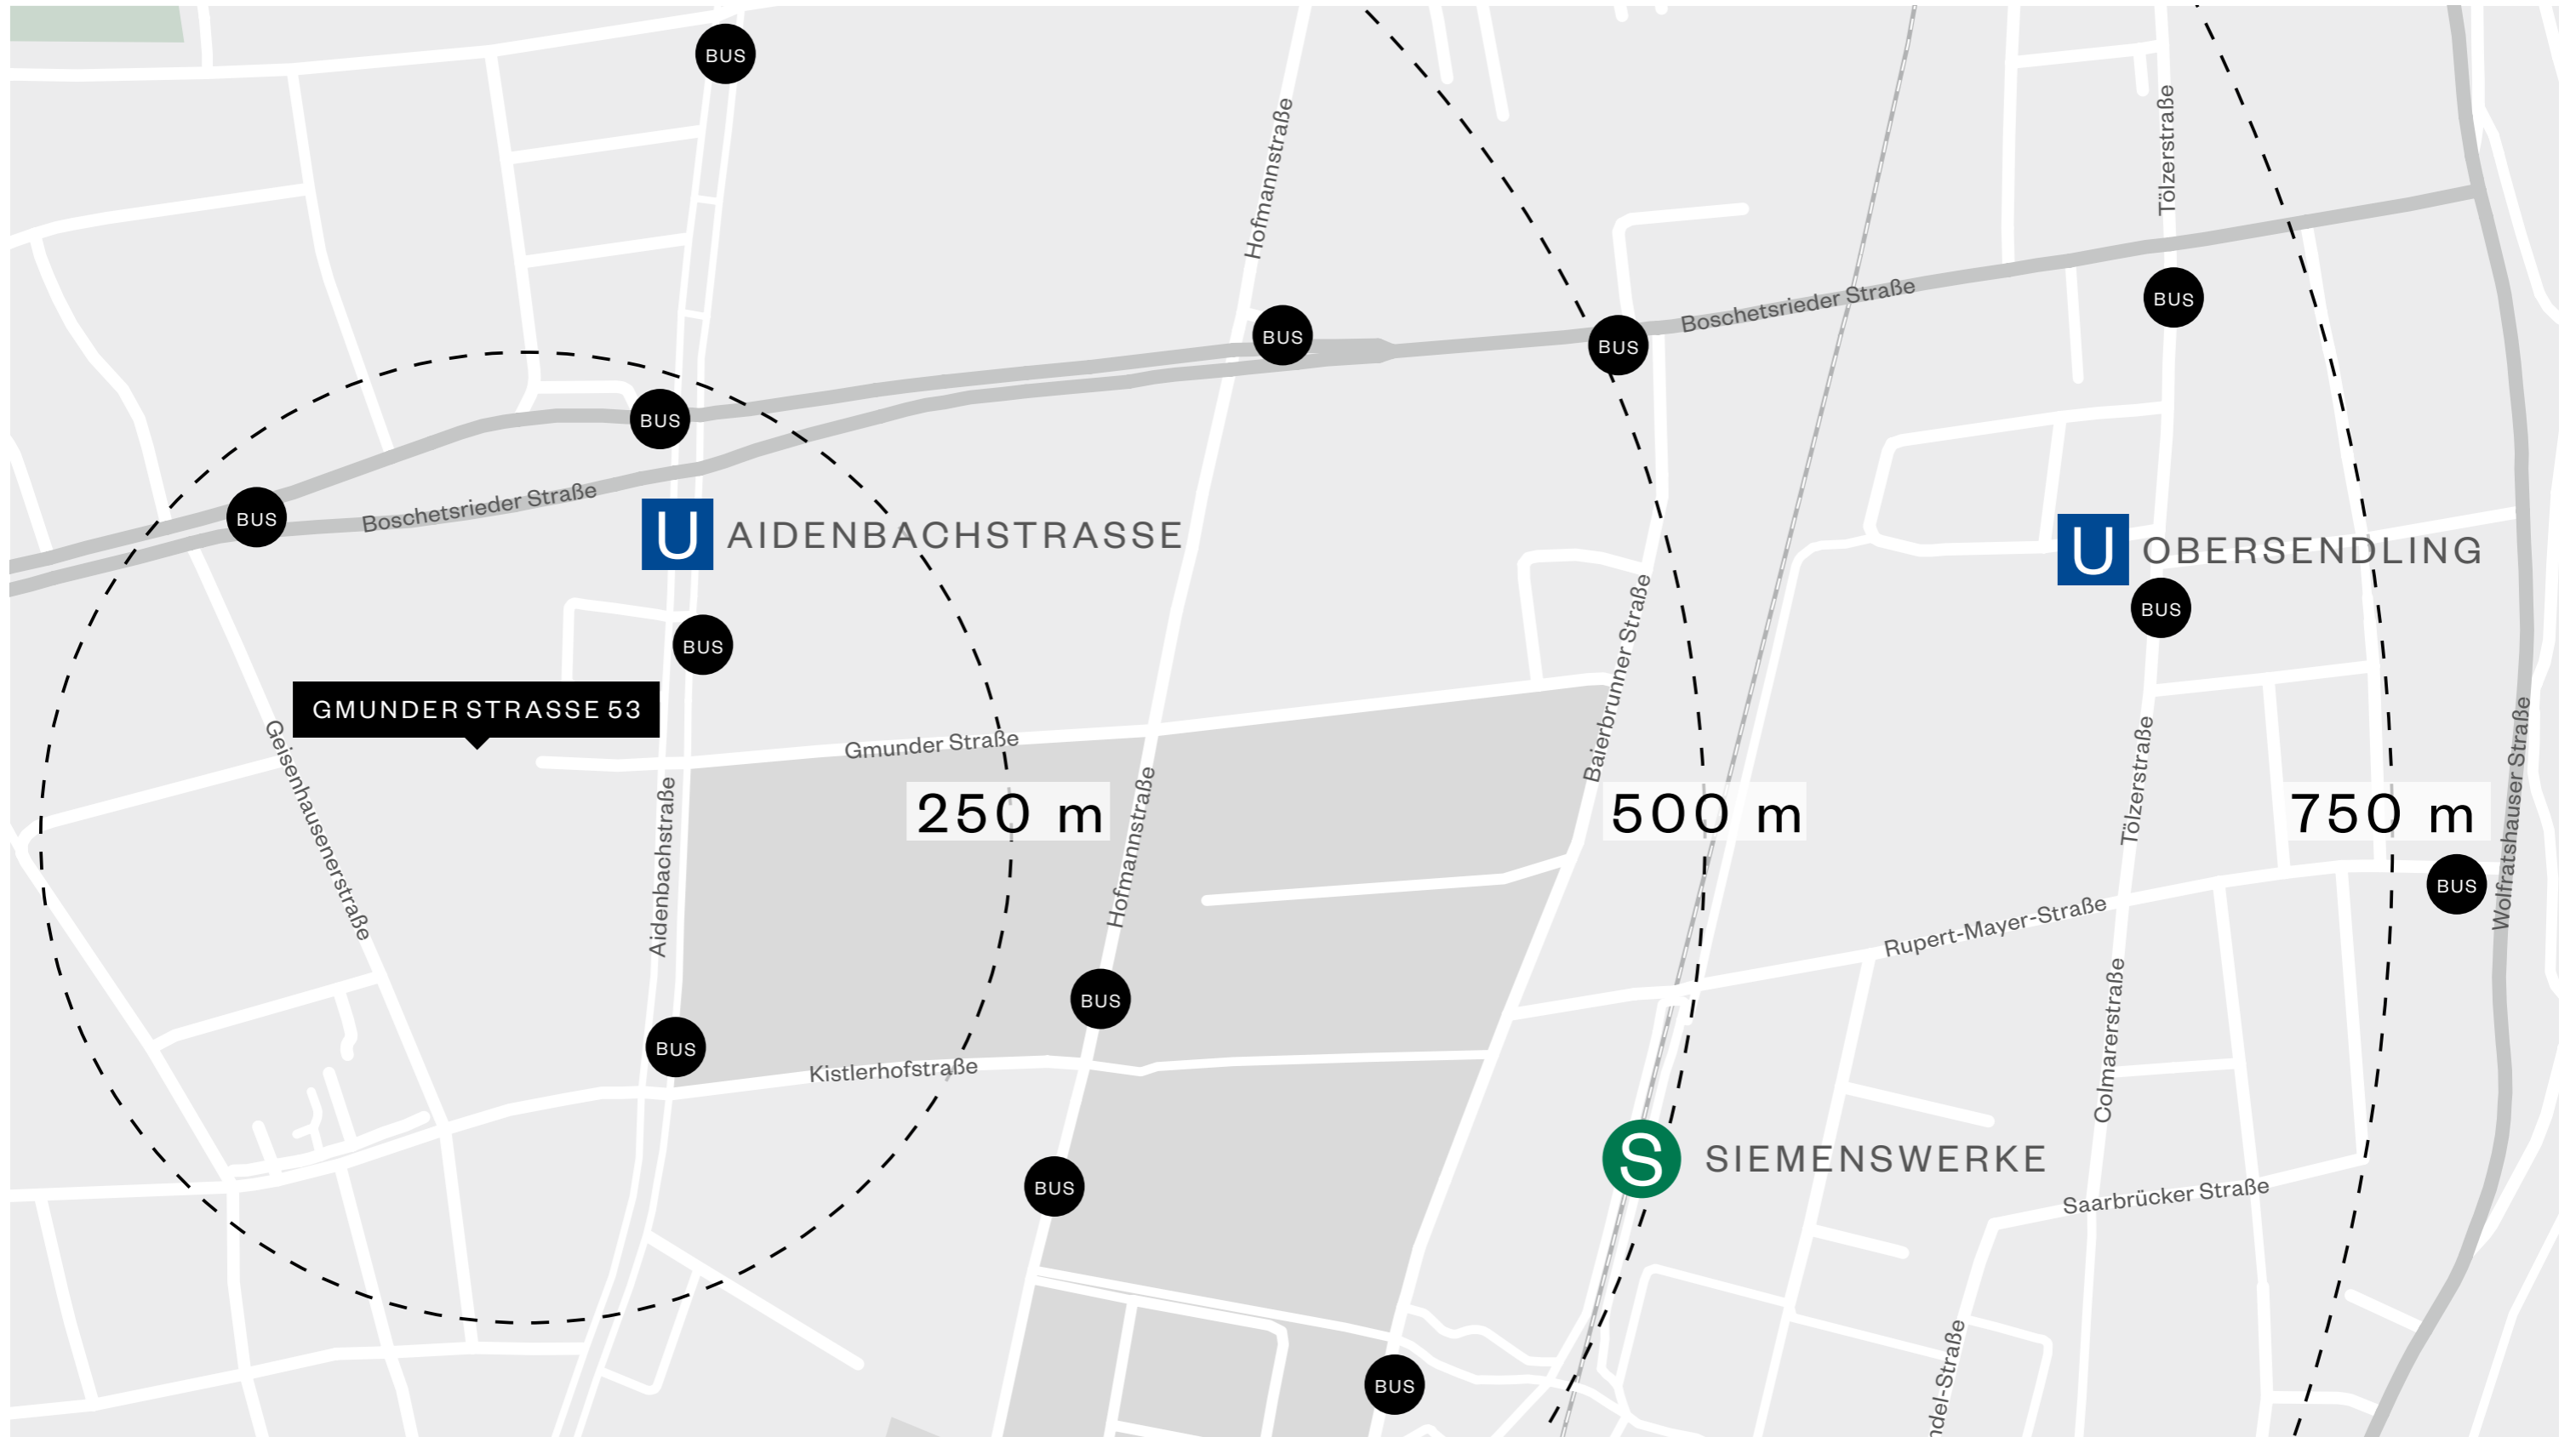

Objektdaten in der Übersicht

Adresse	Gmunder Straße 53 in 81379 München
Lage	Obersendling, München
Baujahr	2004
Nutzung	Büro
Verfügbare Mietflächen	ca. 1.242 m ²
Verfügbarkeit	nach Absprache

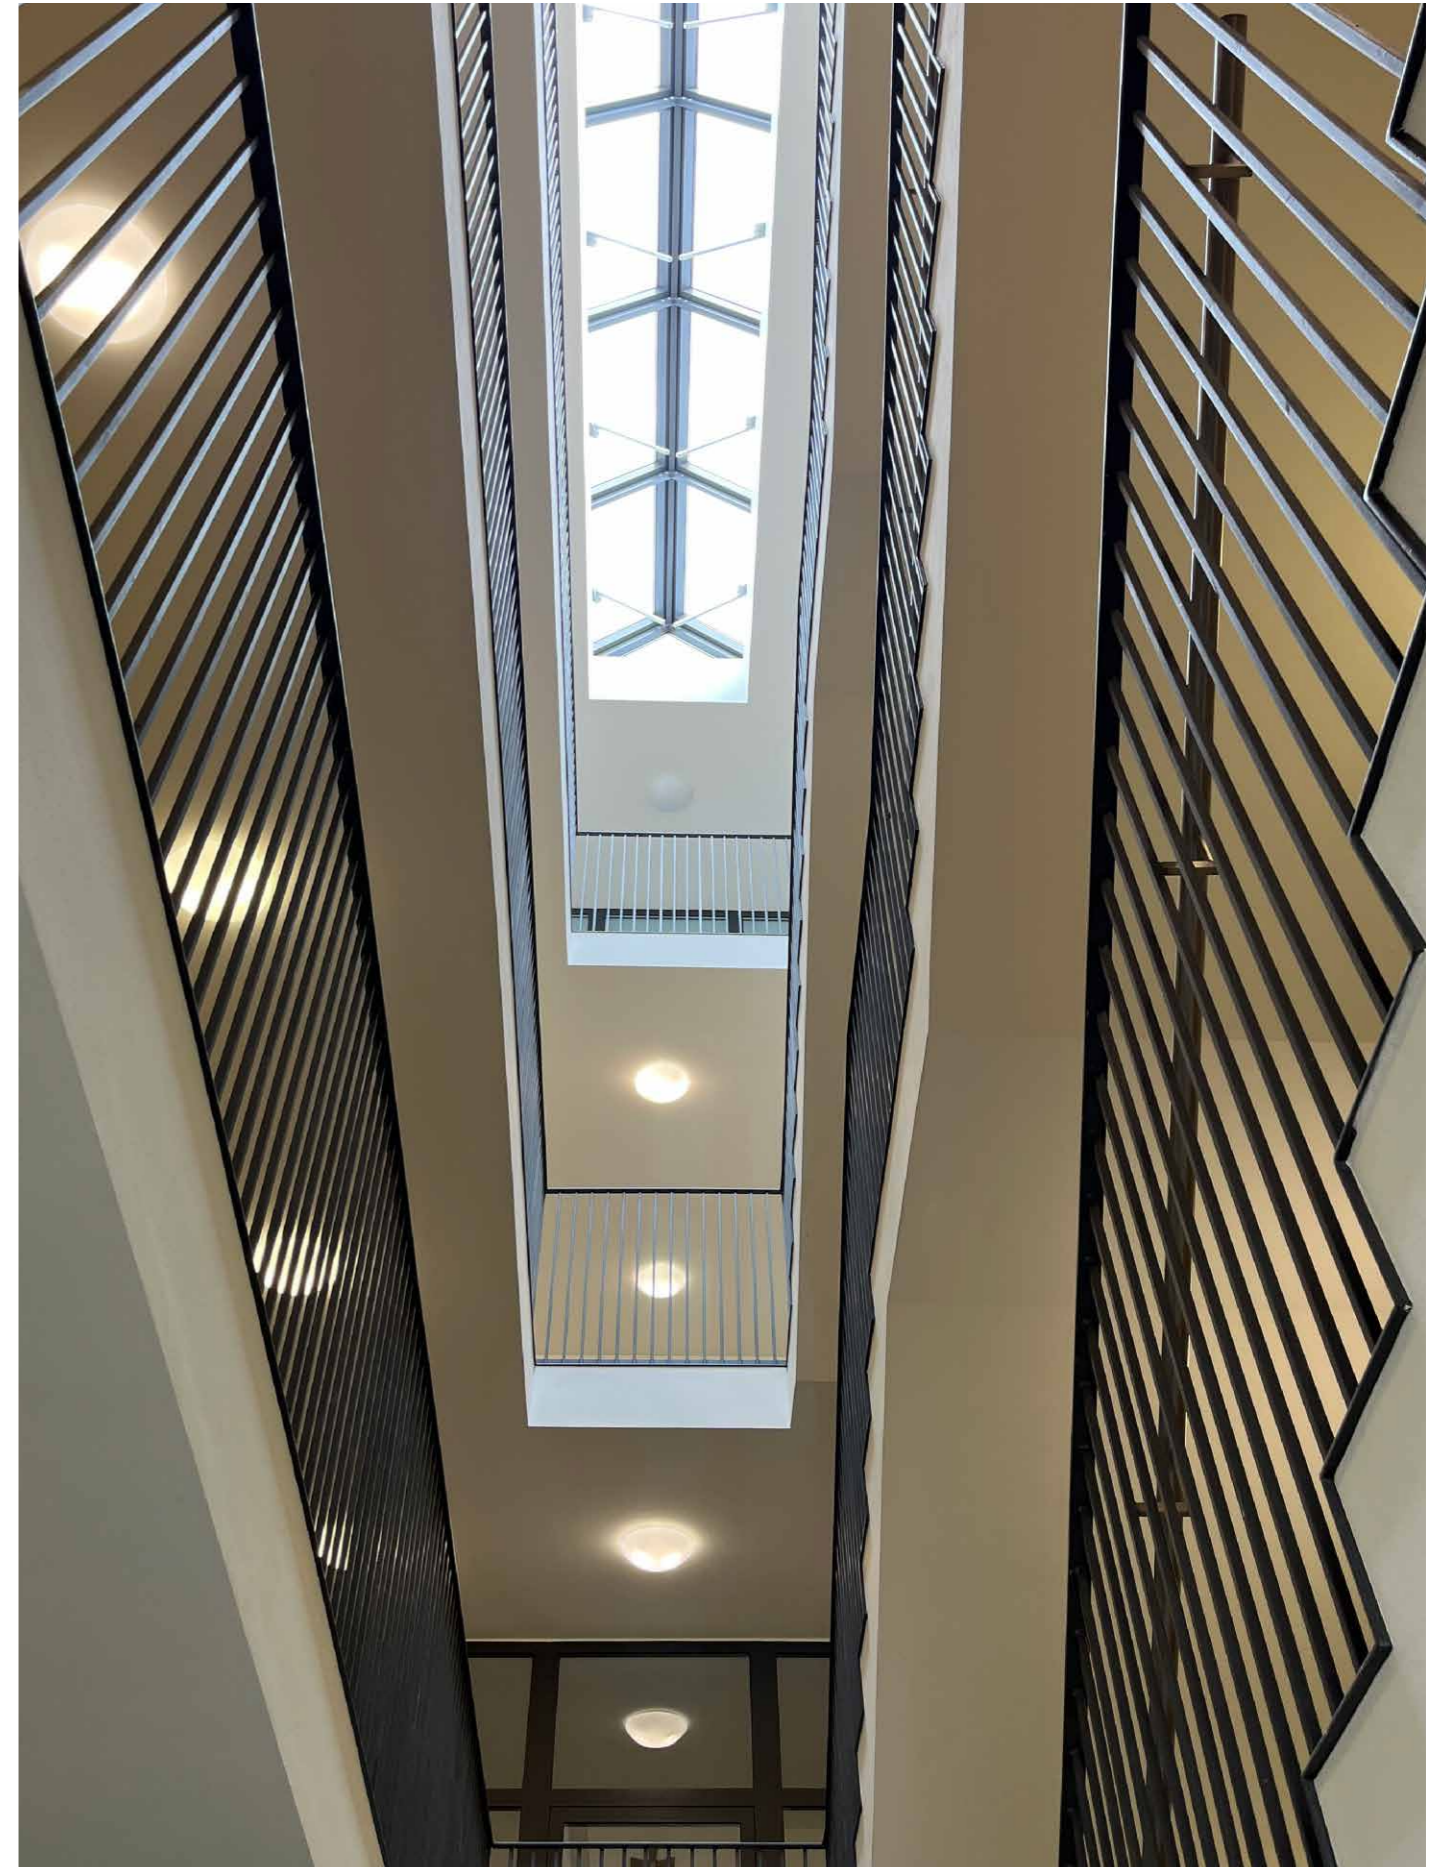



Objektbeschreibung


Standortvorteile im Überblick

- Aufstrebender Gewerbestandort (dynamische Stadtteilentwicklung)
- Anschluss zum Mittlerer Ring und A95
- U-Bahnhaltestelle (U3) in ca. 2 Min. fußläufig erreichbar, ca. 10 Min. Fahrtzeit zum Marienplatz
- Sehr gute Erreichbarkeit mit dem PKW

2. Obergeschoss

Grundriss


- MIETFLÄCHE
CA. 289 m²
- ALLGEMEINFLÄCHE
- ANDERWEITIG VERMIETET

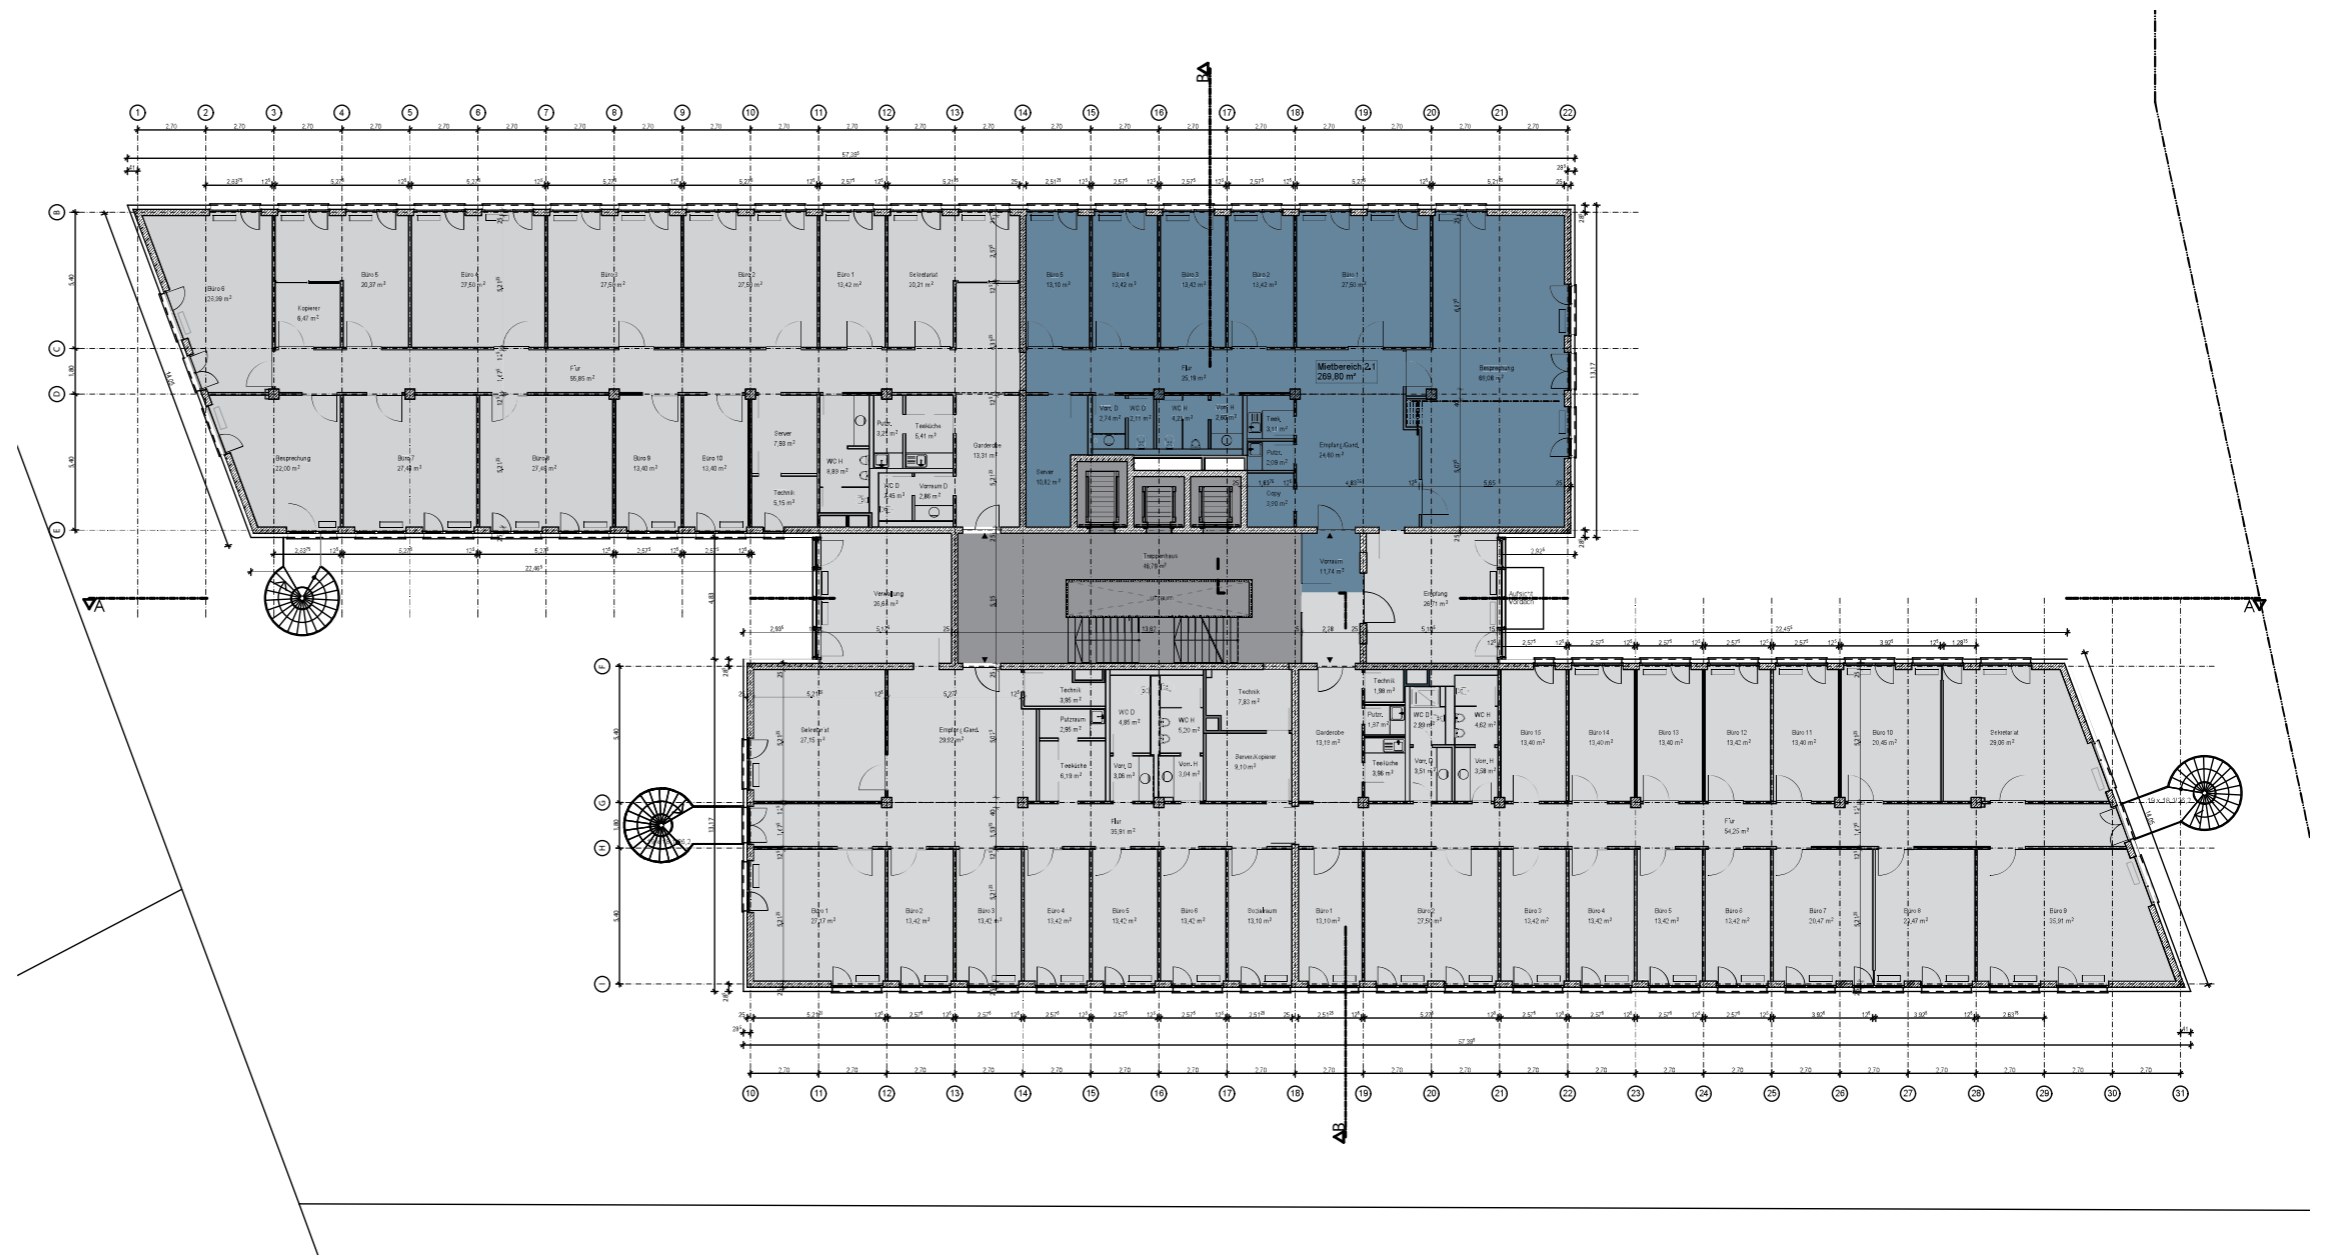

3. Obergeschoss

Grundriss

- MIETFLÄCHE
CA. 477 m²
- ALLGEMEINFLÄCHE
- ANDERWEITIG VERMIETET

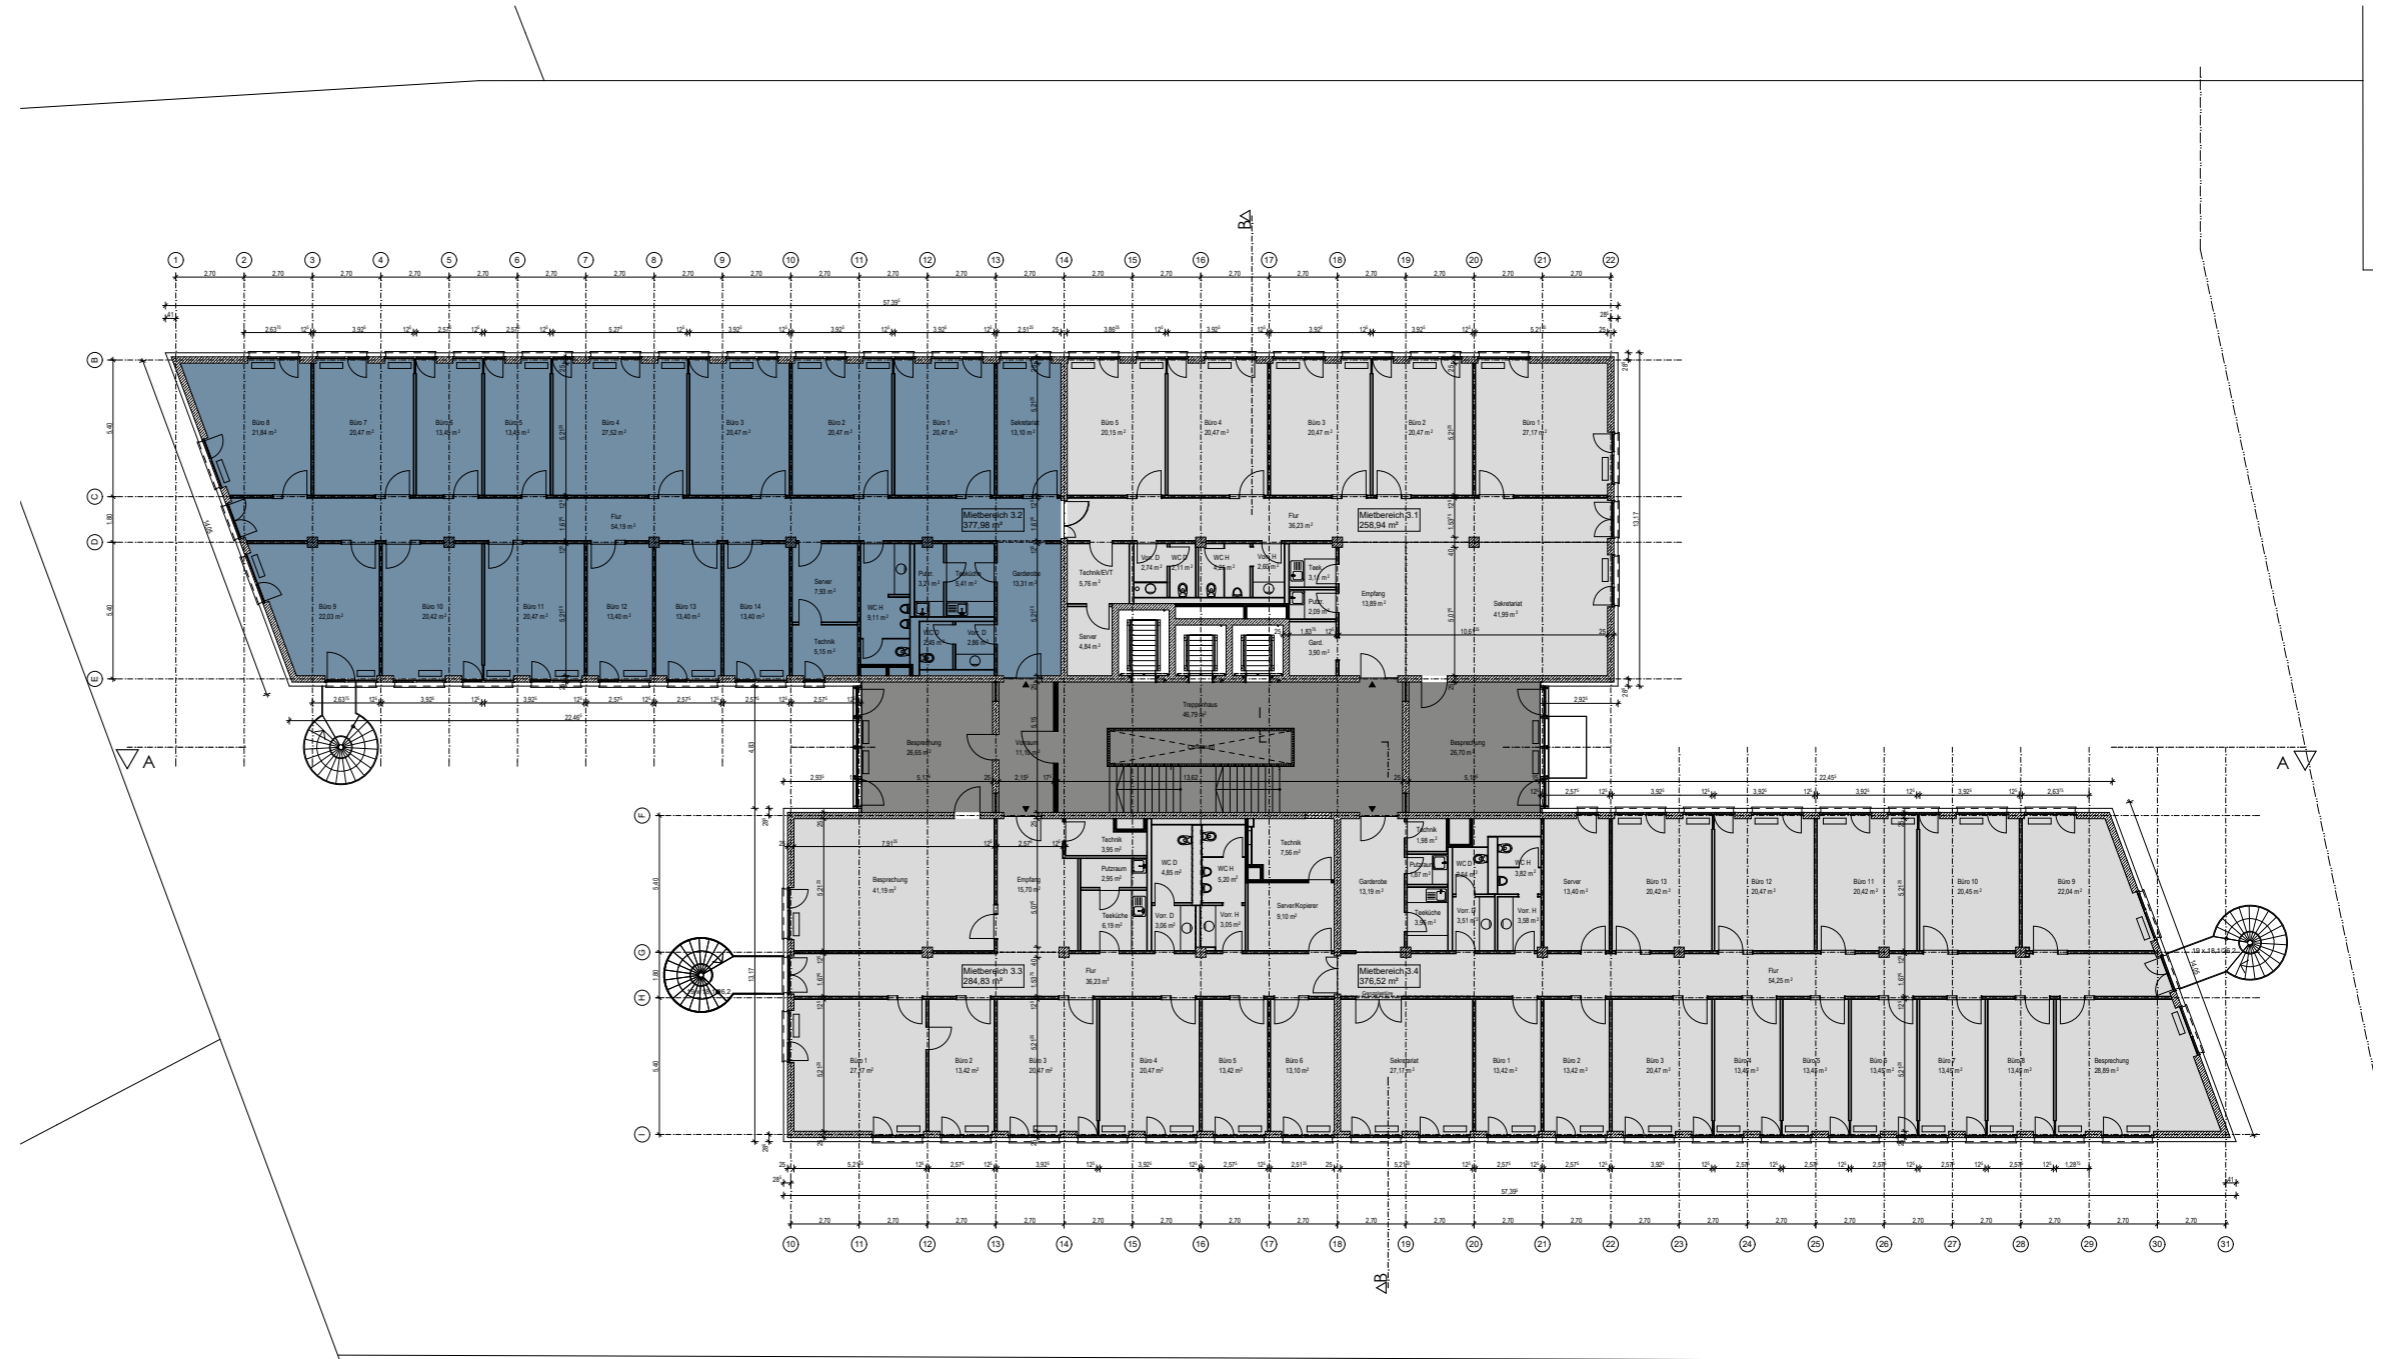

Ausstattung


Ausstattung des Gebäudes

- Lichte Raumhöhe 3,00 m
- Gestaltete Grünflächen im Außenbereich
- Repräsentativer Eingangsbereich und großzügiges Treppenhaus
- Optimale Fassadendämmung, außenliegender Sonnenschutz mit Windwächter
- Tiefgaragen-Stellplätze
- Großflächige Deckenheizung und -kühlung (Betonkerntemperierung)




Ausstattung der Mietfläche

- CAT 5e Verkabelung kann vom Vormieter übernommen werden
- Teppichboden

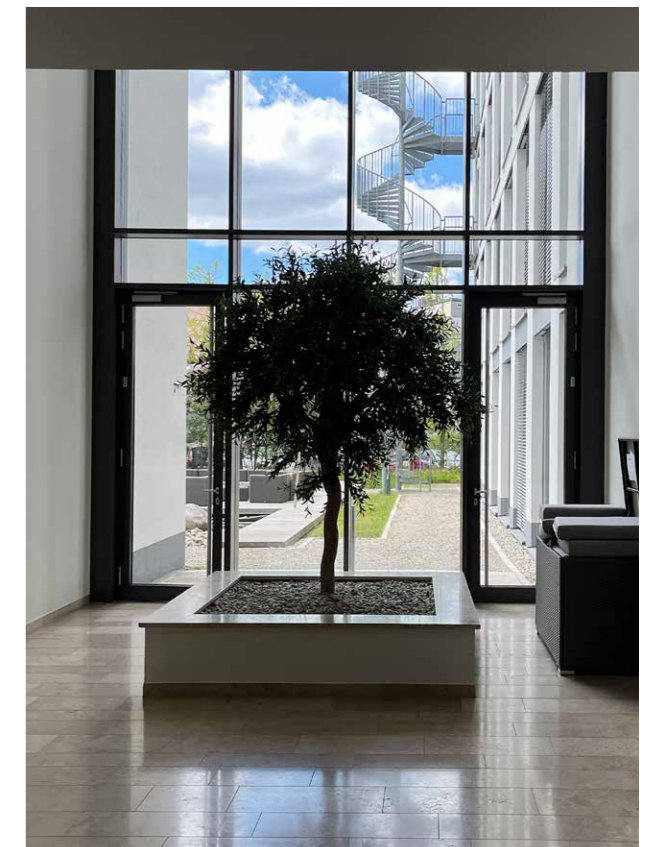

Verfügbare Mietflächen

Nutzung		Geschoss	Mietfläche (BGF)	Mietzins/ Nebenkosten in €/m ² /mtl.
Büro		EG	ca. 476 m ²	ab 18,00
Büro		2. OG	ca. 289 m ²	ab 18,00
Büro		3. OG	ca. 477 m ²	ab 18,00
Lagerflächen		UG	ca. 188 m ²	8,00
Stellplätze	Duplex Parker	UG	14 Stk.	je 70 €/Stk.
	Einzelstellplätze	UG	6 Stk	je 100 €/Stk.
Nebenkostenvorauszahlung				4,50

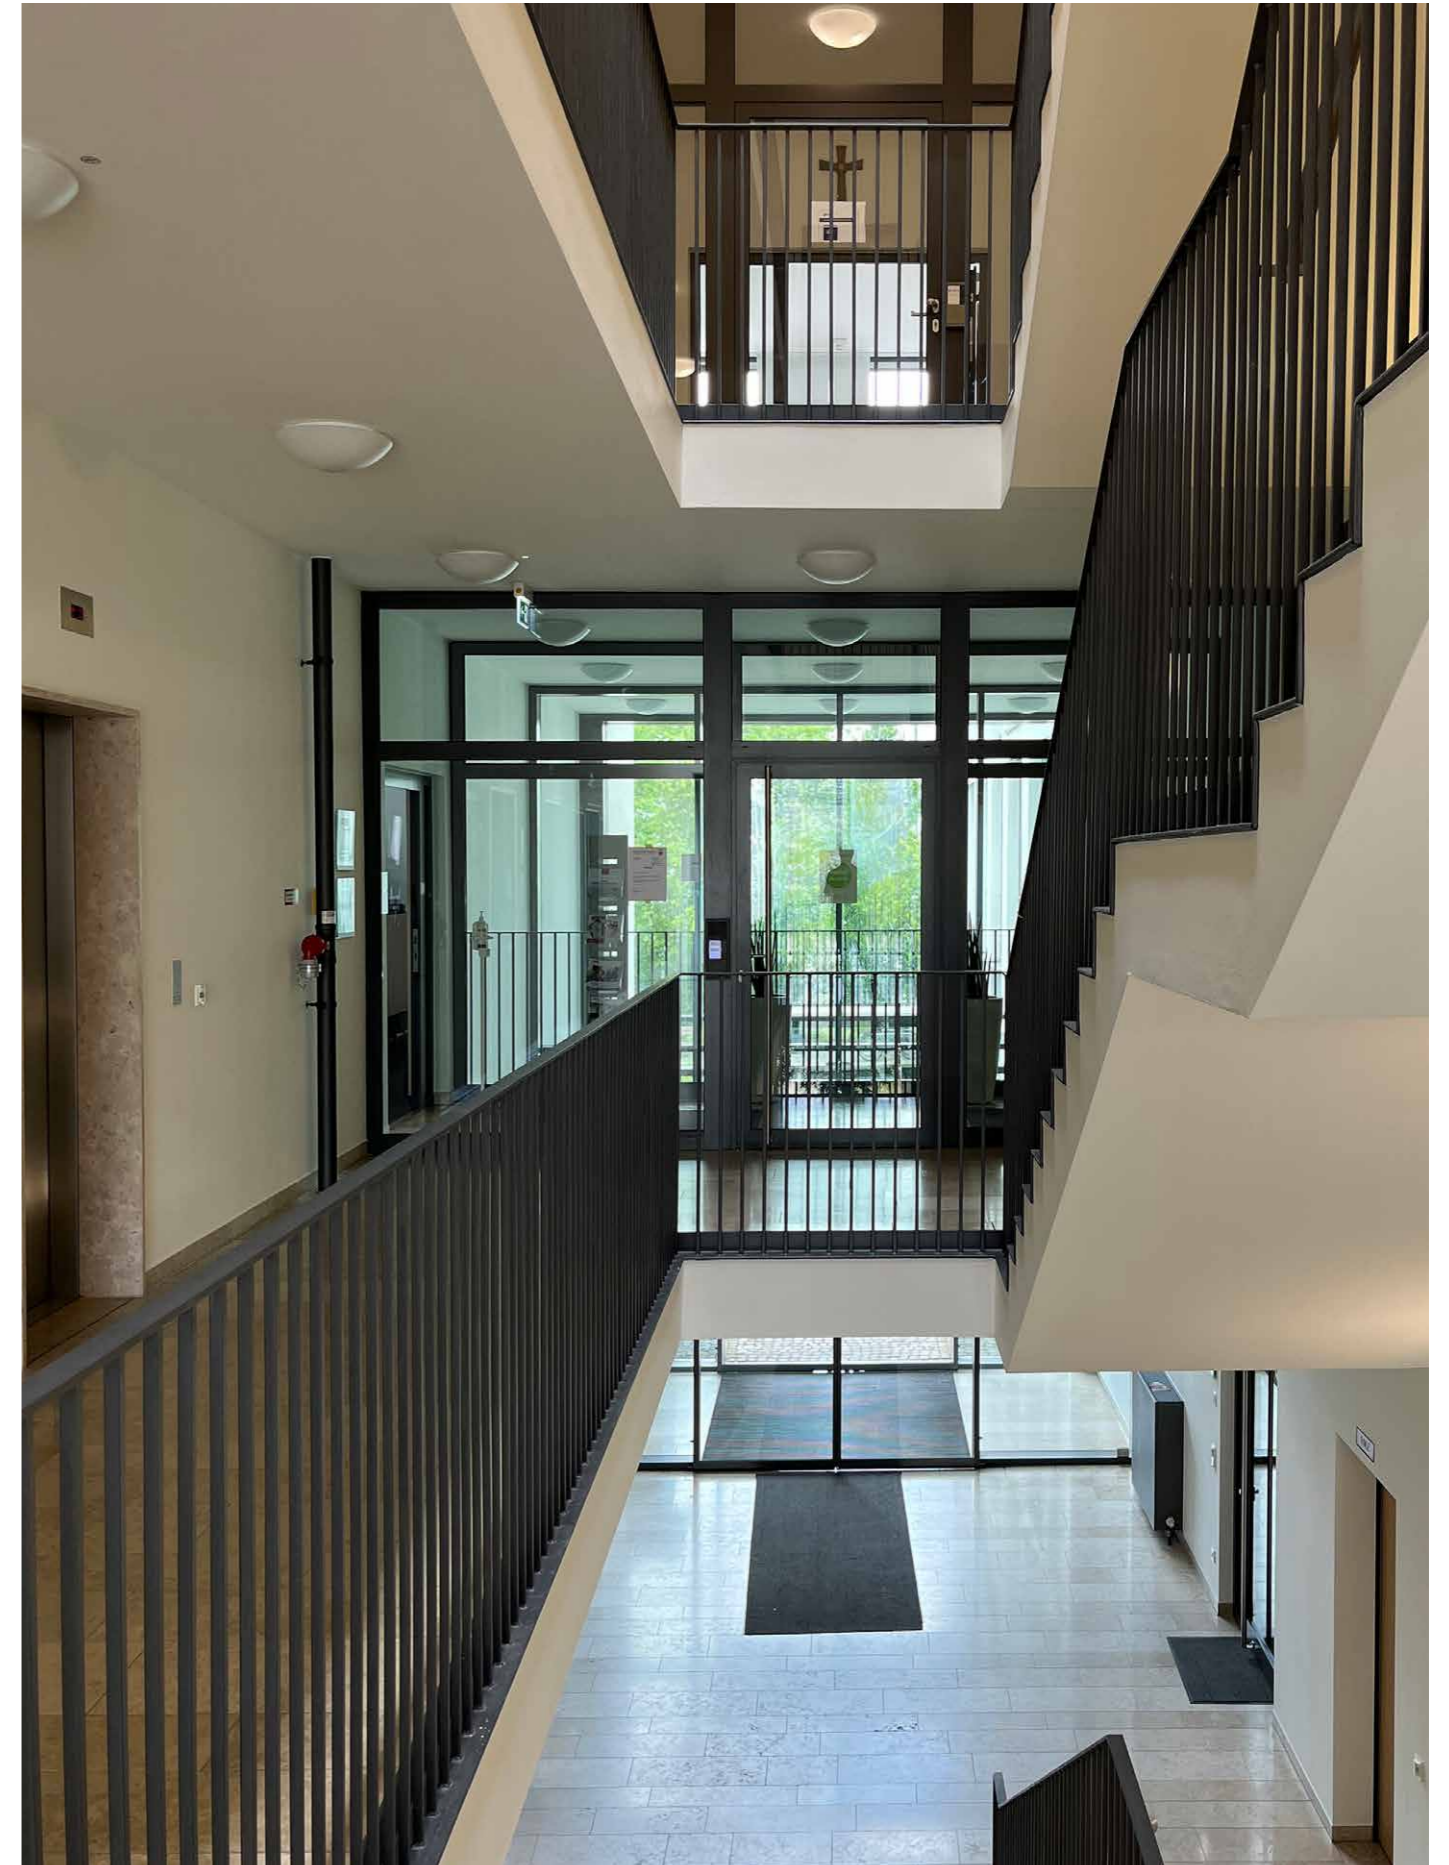

Ihr Ansprechpartner



Thimo Gregor

Quantum Immobilien Kapitalverwaltungsgesellschaft mbH
Von-der-Tann-Str. 2a
80539 München

+49 89 15 90 01 – 351
tg@quantum.ag

Impressum

©2024 Quantum Immobilien AG, Dornbusch 4, 20095 Hamburg, www.quantum.ag

Objektbilder: Benedikt Müller
Unternehmensbild: Carsten Brüggemann, Barmstedt

Die Verwendung, Reproduktion und Weitergabe an Dritte ist nur mit vorheriger schriftlicher Genehmigung der Quantum Immobilien AG erlaubt.

Die Inhalte dieser Broschüre dienen nur zur Information und stellen kein vertragliches Angebot dar. Die abgebildeten Einrichtungsgegenstände gehören nicht zum Ausstattungsumfang. Für Richtigkeit und Vollständigkeit wird keine Haftung übernommen.

Änderungen/Irrtümer vorbehalten.

Stand März 2024.